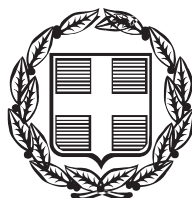


ΕΦΗΜΕΡΙΣ ΤΗΣ ΚΥΒΕΡΝΗΣΕΩΣ

ΤΗΣ ΕΛΛΗΝΙΚΗΣ ΔΗΜΟΚΡΑΤΙΑΣ

ΤΕΥΧΟΣ ΤΕΤΑΡΤΟ **Αρ. Φύλλου 217**

21 Μαΐου 2014

ΑΠΟΦΑΣΕΙΣ

Αριθμ. 28053

Καθορισμός ορίων αιγιαλού, παραλίας στη θέση «Λυώνας» νήσου Νάξου.

Η ΓΕΝΙΚΗ ΓΡΑΜΜΑΤΕΑΣ
ΑΠΟΚΕΝΤΡΩΜΕΝΗΣ ΔΙΟΙΚΗΣΗΣ ΑΙΓΑΙΟΥ

Έχοντας υπόψη:

1. Τις διατάξεις του Ν. 2971/2001 (ΦΕΚ 285/τ.Α/19-12-2001) "περί αιγιαλού και παραλίας".

2. Τις διατάξεις του άρθρου 113 του Ν. 3978/2011 (ΦΕΚ 137/Α/2011)

3. Τις διατάξεις του 3200/55 "περί διοικητικής αποκέντρωσης", όπως αυτές τροποποιήθηκαν και ισχύουν σήμερα με τα Ν.Δ 532/1970, Β.Δ 704/1970, Β.Δ 705/1970, Β.Δ 192/1972, Π.Δ 71/1984, Π.Δ 347/1986, Ν. 2026/1992 και Π.Δ 97/1993.

4. Τις διατάξεις του άρθρου 19 παραγρ. 5 Ν. 2344/1995, του άρθρου 52 παρ. 6 Ν. 2218/1994, του άρθρου 4 παρ. 7 του Ν. 2240/1994, δυνάμει των οποίων αρμοδιότητες του Υπουργείου Οικονομικών που είχαν μεταβιβασθεί στους Νομάρχες, ανήκουν στον Περιφερειακό Δ/ντή, σε συνδυασμό με αυτές του άρθρου 14 παρ. 2 του Ν. 2399/96 με τις οποίες προβλέπεται η κατάργηση των θέσεων των Περ/κών Δ/ντών, οι αρμοδιότητες πλέον του οποίου περιήλθαν στο Γενικό Γραμματέα της Περιφέρειας και ασκούνται από τον αναπληρωτή Περ/κό Δ/ντή.

5. Τις διατάξεις του τετάρτου εδαφίου της παρ. 2 του άρθρου 1 και της παρ. 6 του ιδίου άρθρου του Ν. 2503/97 "Διοίκηση, οργάνωση, στελέχωση της Περιφέρειας, ρύθμιση θεμάτων για την Τοπική Αυτοδιοίκηση και άλλες διατάξεις" (ΦΕΚ 107/Α), σύμφωνα με τις οποίες οι Περιφερειακές Υπηρεσίες του Υπουργείου Οικονομικών, που συγκροτούσαν την Περιφερειακή Διοίκηση του Νομού ή της Νομαρχίας, δεν υπήχθησαν στην ενιαία οργανική μονάδα της Περιφέρειας, ούτε καταργήθηκαν αλλά αποτελούν από 1-9-1997, Υπηρεσίες του Υπουργείου Οικονομικών.

6. Τον Ν. 3220/2004, «Μέτρα αναπτυξιακής και κοινωνικής πολιτικής - αντικειμενοποίηση του φορολογικού ελέγχου κ.α διατάξεις» (ΦΕΚ 15/Α/28-1-2004.

7. Τη με αριθμό 1030067/296/Α006/7-4-2004, εγκύκλιο, της Δ/νσης Οργάνωσης του Υπουργείου Οικονομίας και Οικονομικών.

8. Τις διατάξεις των άρθρων 6, 280 και 283 του Ν. 3852/2010 «Νέα Αρχιτεκτονική της Αυτοδιοίκησης και της Αποκεντρωμένης Διοίκησης - Πρόγραμμα Καλλικράτης» (ΦΕΚ 87/Α/7-6-2010),

9. Το υπ' αριθμ. 143/23.12.2010 Π.Δ/γμα (ΦΕΚ 236Α/27.12.2010) των Υπουργών Εσωτερικών, Αποκέντρωσης και Ηλεκτρονικής Διακυβέρνησης και Οικονομικών, που αφορά στη σύσταση του Οργανισμού της Αποκεντρωμένης Διοίκησης Αιγαίου.

10. Το υπ' αριθμ. πρωτ. Δ6Α1022671/ΕΞ/10-02-2011 έγγραφο της Γενικής Γραμματείας Φορολογικών και Τελωνιακών Θεμάτων του Υπουργείου Οικονομικών περί «Αρμοδιότητας Υπογραφής».

11. Την υπ' αριθμ. 26158/3764/28.3.2014 απόφαση της Γενικής Γραμματέως της Αποκεντρωμένης Διοίκησης Αιγαίου (ΦΕΚ 828/Β/3.4.2014) περί παροχής εξουσιοδότησης υπογραφής πράξεων και εγγράφων «Με εντολή Γενικού Γραμματέα» στον Προϊστάμενο της Γενικής Δ/νσης Εσωτερικής Λειτουργίας της Αποκεντρωμένης Διοίκησης Αιγαίου και στους Προϊσταμένους των οργανικών μονάδων αυτής.

12. Την από 2-4-2013 έκθεση της επιτροπής καθορισμού των ορίων αιγιαλού, παραλίας, στην περιοχή "Λυώνας", νήσου Νάξου και το από Ιούνιο του 2009 τοπογραφικό, υψομετρικό και κτηματολογικό διάγραμμα εξαρτημένο από το κρατικό δίκτυο (ΕΓΣΑ 87), κλίμακας 1:500, οποίο συντάχθηκε από τον Αγρονόμο Τοπογράφο Μηχανικό Δημήτριο Λεγάκη σε δύο πινακίδες ελέγχθηκε για την ακρίβεια της αποτύπωσης στις 2.4.2013, από τον Θεόδωρο Κιουπίδη, Τεχνολόγο Τοπογράφο, Μηχανικό της Κτηματικής Υπηρεσίας Ν. Κυκλάδων και θεωρήθηκε την ίδια ημερομηνία από την Μαρία Γούναρη Αναπληρώτρια Προϊσταμένη της Κτηματικής Υπηρεσίας Ν. Κυκλάδων.

13. Το με αριθμ. Φ. 119/273191/19.6.2013 έγγραφο του ΓΕΕΘΑ.

14. Το με αριθ. πρωτ. 1169/30.4.2014 έγγραφο της Κτηματικής Υπηρεσίας Ν. Κυκλάδων, αποφασίζουμε:

Επικυρώνουμε την από 2.4.2013 έκθεση της επιτροπής καθορισμού των ορίων αιγιαλού, παραλίας, στη θέση "Λυώνας" νήσου Νάξου, καθώς επίσης και το από Ιούνιο του 2009 τοπογραφικό, υψομετρικό και κτηματολογικό διάγραμμα εξαρτημένο από το κρατικό δίκτυο (ΕΓΣΑ 87), κλίμακας 1:500, οποίο συντάχθηκε από τον Αγρονόμο Τοπογράφο Μηχανικό Δημήτριο Λεγάκη σε δύο πινακίδες, ελέγχθηκε για την ακρίβεια της αποτύπωσης στις 2.4.2013, από τον Θεόδωρο Κιουπίδη, Τεχνολόγο Τοπογράφο Μηχανικό της Κτηματικής Υπηρεσίας Ν. Κυκλάδων και θεωρήθηκε την ίδια ημερομηνία από την Μαρία Γούναρη Αναπληρώτρια Προϊσταμένη της Κτηματικής Υπηρεσίας Ν. Κυκλάδων.

1. Καθορίζουμε επί του ανωτέρω τοπογραφικού διαγράμματος,

Α. Τη γραμμή του αιγιαλού με κόκκινη, συνεχή, πολυγωνική γραμμή και στοιχεία 1, 2, 3, ... 36, 37, 38.

Β. Τη γραμμή της παραλίας με κίτρινη, συνεχή, πολυγωνική γραμμή και στοιχεία 1΄, 2΄, 3΄ .... 36΄, 37΄, 38΄.

2. Η ζώνη παραλίας έχει πλάτος 10 μ., διότι διαφορετικά δεν εξυπηρετούνται οι σκοποί του άρθρου 1 παρ. 2 του Ν. 2971/2001 και δεν εξαιρούνται οι κατασκευές που βρίσκονται εντός αυτής.

Η απόφαση αυτή με την έκθεση της επιτροπής και το τοπογραφικό διάγραμμα να δημοσιευθούν στην Εφημερίδα της Κυβερνήσεως.

Ερμούπολη, 7 Μαΐου 2014
Με εντολή Γενικού Γραμματέα
Αποκεντρωμένης Διοίκησης
Ο Αναπληρωτής Προϊστάμενος Διεύθυνσης
ΑΡΙΣΤΟΤΕΛΗΣ ΜΑΡΚΑΝΤΩΝΗΣ

ΕΚΘΕΣΗ ΕΠΙΤΡΟΠΗΣ ΚΑΘΟΡΙΣΜΟΥ
ΤΩΝ ΟΡΙΩΝ ΤΟΥ ΑΙΓΙΑΛΟΥ
(ΑΡΘΡΟ 3 Ν. 2971/19-12-2001)

Για τον καθορισμό των ορίων της παραλίας στη θέση «Λυώνας», νήσου Νάξου.

Στη Νάξο, σήμερα 2-4-2013, οι υπογεγραμμένοι:

1. ΜΑΡΙΑ ΓΟΥΝΑΡΗ, Αναπληρώτρια προϊσταμένη της Κτηματικής Υπηρεσίας Νομού Κυκλάδων, ως πρόεδρος,

2. ΘΕΟΔΩΡΟΣ ΚΙΟΥΠΙΔΗΣ, Τεχνολόγος Τοπογράφος Μηχανικός ως μέλος,

3. ΑΛΕΞΙΟΣ ΑΠΟΣΤΟΛΟΠΟΥΛΟΣ, Λιμενάρχης Νάξου, ως μέλος,

4. ΑΝΤΩΝΗΣ ΠΑΥΛΟΠΟΥΛΟΣ, αρχιτέκτων μηχανικός, αναπληρωτής προϊστάμενος υπηρεσίας Δόμησης Δήμου Νάξου και Μικρών Κυκλάδων. Γραμματέας της επιτροπής είναι η Ψιλλοπούλου Αγγελική, υπάλληλος της Κτηματικής Υπηρεσίας Ν. Κυκλάδων,

Το μέλος της Επιτροπής :

5. Ο Διευθυντής Περιβάλλοντος και Χωρικού Σχεδιασμού της Γενικής Γραμματείας Αποκεντρωμένης Διοίκησης Αιγαίου αν και προσκλήθηκε με την με αριθ. οικ.720/27-3-2012 πρόσκληση της προέδρου, δεν παρευρέθηκε, αποτελούντες την επιτροπή καθορισμού των ορίων του αιγιαλού δυνάμει του άρθρου 3 του Ν. 2971/19-12-2001, σε συνδυασμό με την με αριθ. 9768/28-9-2011 απόφαση του Γενικού Γραμματέα Αποκεντρωμένη Διοίκησης Αιγαίου, μεταβήκαμε επί τόπου στην προαναφερθείσα περιοχή και

Λαβόντες υπ' όψη:

1. Την από 8-2-2010 αίτηση του Δημοτικού Λιμενικού Ταμείου Νάξου για τον καθορισμό των ορίων του αιγιαλού στην εν λόγω θέση.

2. Το τοπογραφικό, υψομετρικό και κτηματολογικό διάγραμμα, εξαρτημένο από το κρατικό δίκτυο (ΕΓΣΑ 87), το οποίο συντάχθηκε τον Ιούνιο του 2009 από τον Δημήτριο Λεγάκη, Αγρονόμο τοπογράφο μηχανικό σε δύο πινακίδες σε κλίμακα 1:500, ελέγχθηκε επιτόπου γία την ακρίβεια της αποτύπωσης στις 2-4-2013 από τον Θεόδωρο Κιουπίδη, Τεχνολόγο Τοπογράφο Μηχ/κό της Κτηματικής Υπηρεσίας Ν. Κυκλάδων και θεωρήθηκε την ίδια ημερομηνία από την Μαρία Γούναρη, αναπληρώτρια προϊσταμένη της Κτηματικής Υπηρεσίας Ν. Κυκλάδων.

3. Τις διατάξεις του Ν. 2971/2001 "Αιγιαλός, παραλία και άλλες διατάξεις" όπως αυτός ισχύει, και τον Ν. 1337/83 καθώς και την προς αυτόν σχετική Δικαστηριακή και Διοικητική Νομολογία.

4. Την από την επιτόπια μετάβαση σχηματισθείσα αντίληψη περί του πλάτους της βρεχόμενης ζώνης της ξηράς καθώς και τα στοιχεία που προβλέπονται από το άρθρο 9 του Ν. 2971/2001 και ειδικότερα:

α. Τη γεωμορφολογία του εδάφους για την οποία αναλυτικά αναφέρεται ότι:

1. Πρόκειται για οικισμό σε όρμο βάθους 200μ με ΒΑ προσανατολισμό στα βορειοανατολικά τη Νάξου. Στο μυχό του κόλπου σχηματίζεται βοτσαλωτή/ αμμώδης ακτή μήκους 150μ, ως απόληξη-δέλτα ρέματος (οριοθέτηση ρέματος με το ΦΕΚ 135/8.4.2009). Οι παρυφές του κόλπου είναι βραχώδη πρανή.

Η νοτιοανατολική πλευρά είναι απότομα (σχεδόν κατακόρυφα) και απόκρημνα πρανή και η βορειοδυτική πλευρά ομαλότερα πρανή επί των οποίων υπάρχουν κατασκευές (σκαλάκια, τοιχία, κτίσματα, σπίτια και δρόμος τσιμεντοστρωμένος παράλληλα της ακτογραμμής), πολλές εκ των οποίων εμπίπτουν εντός του αιγιαλού και της παραλίας.

2. Η μορφολογία των εκτάσεων που συνέχονται των βραχωδών τμημάτων της ακτής είναι βουνώδεις, χέρσες και με φυσική τυπική κυκλαδίτικη, χαμηλή και άγρια βλάστηση (σχίνα, φρύγανα κ.λπ.).

3. Της αμμώδους ακτής συνέχεται έκταση ομαλή, επίπεδη με κατασκευές διαμόρφωσης της κοίτης και εν γένει του ρέματος.

4. Η ακτή προσβάλλεται από ανέμους βορειοανατολικών διευθύνσεων με το ανάπτυγμα πελάγους να εκτείνεται απεριόριστα προς αυτή την κατεύθυνση.

5. Ο πυθμένας είναι μικτής μορφής. Άμμος και βότσαλα κοντά στην ακτή και βραχώδης βαθύτερα.

6. Δεν παρατηρήθηκαν παράκτιοι φυσικοί πόροι.

7. Δεν υφίσταται Κτηματολόγιο.

8. Πίσω από τον αιγιαλό του αμμώδους τμήματος υφίστανται δύο γνωστά καταγεγραμμένα δημόσια κτήματα (ΑΒΚ25 100τμ και ΑΒΚ98 3 στρ.), αποφασίζουμε:

1. Καθορίζουμε επί του ανωτέρω τοπογραφικού διαγράμματος,


Α. Τη γραμμή του αιγιαλού με κόκκινη συνεχή πολυγωνική γραμμή και στοιχεία 1, 2, 3, ... 36, 37, 38.

Β. Τη γραμμή της παραλίας με κίτρινη συνεχή πολυγωνική γραμμή και στοιχεία 1΄, 2΄, 3΄, ... 36΄, 37΄, 38΄.

2. Η ζώνη παραλίας έχει πλάτος 10 μ. διότι διαφορετικά δεν εξυπηρετούνται οι σκοποί του άρθρου 1 παρ. 2 του Ν. 2971/2001 και δεν εξαιρούνται οι κατασκευές που βρίσκονται εντός αυτής.

Η Επιτροπή
Η Πρόεδρος
ΜΑΡΙΑ ΓΟΥΝΑΡΗ
Τα Μέλη
ΘΕΟΔΩΡΟΣ ΚΙΟΥΠΙΔΗΣ
ΑΛΕΞΙΟΣ ΑΠΟΣΤΟΛΟΠΟΥΛΟΣ
ΑΝΤΩΝΗΣ ΠΑΥΛΟΠΟΥΛΟΣ


ΕΘΝΙΚΟ ΤΥΠΟΓΡΑΦΕΙΟ
Για τεχνικούς λόγους στο σχεδιάγραμμα,
έγινε σμίκρυνση, κατά ποσοστό 37%
Β
ΟΡΙΟΓΡΑΜΜΗ ΡΕΜΑΤΟΣ
ΦΕΚ 135/Δ/8-4-2009
ΡΕΜΑ ΛΥΩΝΑ
ΡΕΜΑ ΛΥΩΝΑ
ΠΛΑΤΕΙΑ
ΕΚΚΛΗΣΙΑ
ΠΡΟΣ ΚΟΡΩΝΟ - ΧΩΡΑ
4111200
4111150
4111100
4111050
4111000
4110950
4110900
640600
640650
640700
640750
640800

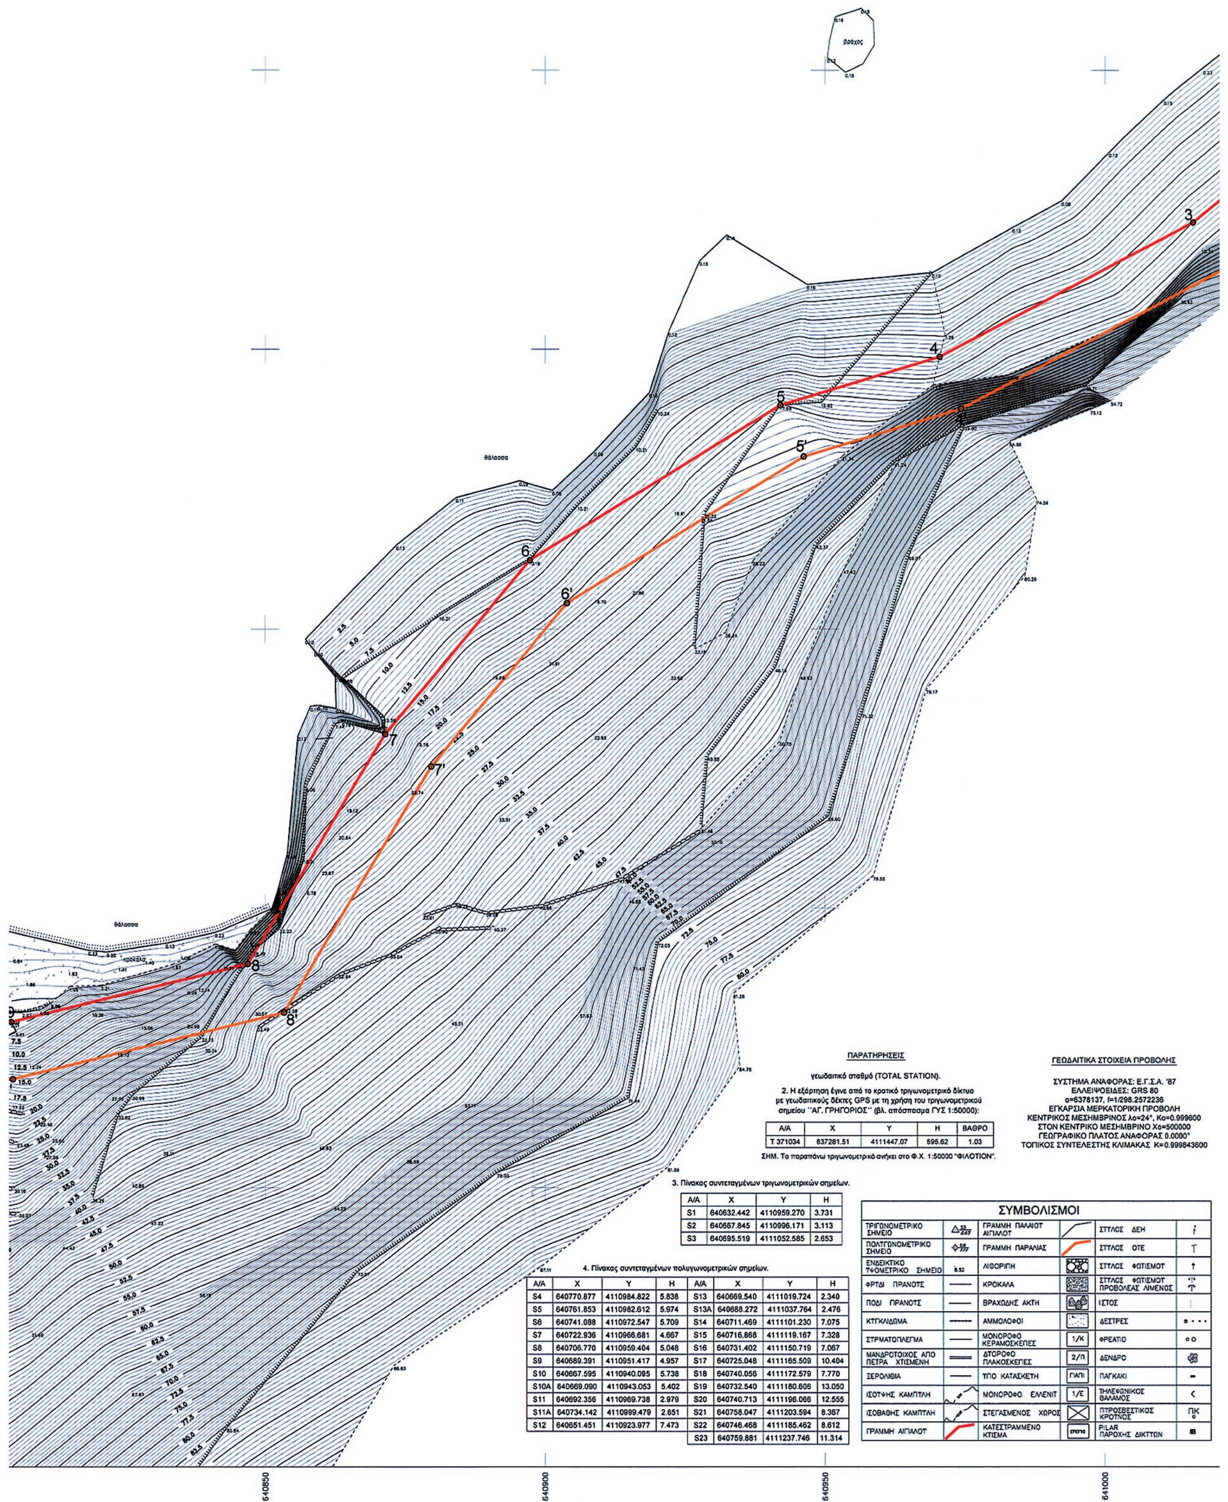

ΠΑΡΑΤΗΡΗΣΕΙΣ

γεωδαιτικό σταθμό (TOTAL STATION).

2. Η εξάρτηση έγινε από το κρατικό τριγωνομετρικό δίκτυο με γεωδαιτικούς δέκτες GPS με τη χρήση του τριγωνομετρικού σημείου ''ΑΓ. ΓΡΗΓΟΡΙΟΣ'' (βλ. απόσπασμα ΓΥΣ 1:50000):

Α/Α	X	Y	H	ΒΑΘΡΟ
Τ 371034	637281.51	4111447.07	595.62	1.03

ΣΗΜ. Το παραπάνω τριγωνομετρικό ανήκει στο Φ.Χ. 1:50000 "ΦΙΛΟΤΙΟΝ".

ΓΕΩΔΑΙΤΙΚΑ ΣΤΟΙΧΕΙΑ ΠΡΟΒΟΛΗΣ

ΣΥΣΤΗΜΑ ΑΝΑΦΟΡΑΣ: Ε.Γ.Σ.Α. '87
ΕΛΛΕΙΨΟΕΙΔΕΣ: GRS 80
α=6378137, f=1/298.2572236
ΕΓΚΑΡΣΙΑ ΜΕΡΚΑΤΟΡΙΚΗ ΠΡΟΒΟΛΗ
ΚΕΝΤΡΙΚΟΣ ΜΕΣΗΜΒΡΙΝΟΣ λο=24°, Κο=0.999600
ΣΤΟΝ ΚΕΝΤΡΙΚΟ ΜΕΣΗΜΒΡΙΝΟ Χο=500000
ΓΕΩΓΡΑΦΙΚΟ ΠΛΑΤΟΣ ΑΝΑΦΟΡΑΣ 0.0000°
ΤΟΠΙΚΟΣ ΣΥΝΤΕΛΕΣΤΗΣ ΚΛΙΜΑΚΑΣ Κ=0.999843600


3. Πίνακας συντεταγμένων τριγωνομετρικών σημείων.

Α/Α	X	Y	H
S1	640632.442	4110959.270	3.731
S2	640667.845	4110996.171	3.113
S3	640695.519	4111052.585	2.653

4. Πίνακας συντεταγμένων πολυγωνομετρικών σημείων.

Α/Α	X	Y	H	Α/Α	X	Y	H
S4	640770.877	4110984.822	5.838	S13	640669.540	4111019.724	2.340
S5	640761.853	4110982.612	5.974	S13A	640688.272	4111037.764	2.476
S6	640741.088	4110972.547	5.709	S14	640711.469	4111101.230	7.075
S7	640722.936	4110966.681	4.667	S15	640716.868	4111119.167	7.328
S8	640706.770	4110959.404	5.048	S16	640731.402	4111150.719	7.067
S9	640689.391	4110951.417	4.957	S17	640725.048	4111165.509	10.404
S10	640667.595	4110940.095	5.738	S18	640740.056	4111172.579	7.770
S10A	640669.090	4110943.053	5.402	S19	640732.540	4111180.606	13.050
S11	640692.356	4110969.738	2.979	S20	640740.713	4111196.066	12.555
S11A	640734.142	4110999.479	2.651	S21	640758.047	4111203.594	8.367
S12	640651.451	4110923.977	7.473	S22	640746.468	4111185.462	8.612
				S23	640759.881	4111237.746	11.314

ΣΥΜΒΟΛΙΣΜΟΙ					
ΤΡΙΓΩΝΟΜΕΤΡΙΚΟ ΣΗΜΕΙΟ		ΓΡΑΜΜΗ ΠΑΛΑΙΟΥ ΑΙΓΙΑΛΟΥ		ΣΤΥΛΟΣ ΔΕΗ	
ΠΟΛΥΓΩΝΟΜΕΤΡΙΚΟ ΣΗΜΕΙΟ		ΓΡΑΜΜΗ ΠΑΡΑΛΙΑΣ		ΣΤΥΛΟΣ ΟΤΕ	
ΕΝΔΕΙΚΤΙΚΟ ΥΨΟΜΕΤΡΙΚΟ ΣΗΜΕΙΟ	8.52	ΛΙΘΟΡΙΠΗ		ΣΤΥΛΟΣ ΦΩΤΙΣΜΟΥ	
ΦΡΥΔΙ ΠΡΑΝΟΥΣ		ΚΡΟΚΑΛΑ		ΣΤΥΛΟΣ ΦΩΤΙΣΜΟΥ ΠΡΟΒΟΛΕΑΣ ΛΙΜΕΝΟΣ	
ΠΟΔΙ ΠΡΑΝΟΥΣ		ΒΡΑΧΩΔΗΣ ΑΚΤΗ		ΙΣΤΟΣ	
ΚΥΓΚΛΙΔΩΜΑ		ΑΜΜΟΛΟΦΟΙ		ΔΕΣΤΡΕΣ	
ΣΥΡΜΑΤΟΠΛΕΓΜΑ		ΜΟΝΟΡΟΦΟ ΚΕΡΑΜΟΣΚΕΠΕΣ	1/Κ	ΦΡΕΑΤΙΟ	
ΜΑΝΔΡΟΤΟΙΧΟΣ ΑΠΟ ΠΕΤΡΑ ΧΤΙΣΜΕΝΗ		ΔΥΟΡΟΦΟ ΠΛΑΚΟΣΚΕΠΕΣ	2/Π	ΔΕΝΔΡΟ	
ΞΕΡΟΛΙΘΙΑ		ΥΠΟ ΚΑΤΑΣΚΕΥΗ	ΓΙΑΠΙ	ΠΑΓΚΑΚΙ	
ΙΣΟΫΨΗΣ ΚΑΜΠΥΛΗ		ΜΟΝΟΡΟΦΟ ΕΛΛΕΝΙΤ	1/Ε	ΤΗΛΕΦΩΝΙΚΟΣ ΘΑΛΑΜΟΣ	
ΙΣΟΒΑΘΗΣ ΚΑΜΠΥΛΗ		ΣΤΕΓΑΣΜΕΝΟΣ ΧΩΡΟΣ		ΠΥΡΟΣΒΕΣΤΙΚΟΣ ΚΡΟΥΝΟΣ	ΠΚ
ΓΡΑΜΜΗ ΑΙΓΙΑΛΟΥ		ΚΑΤΕΣΤΡΑΜΜΕΝΟ ΚΤΙΣΜΑ		PILAR ΠΑΡΟΧΗΣ ΔΙΚΤΥΩΝ	

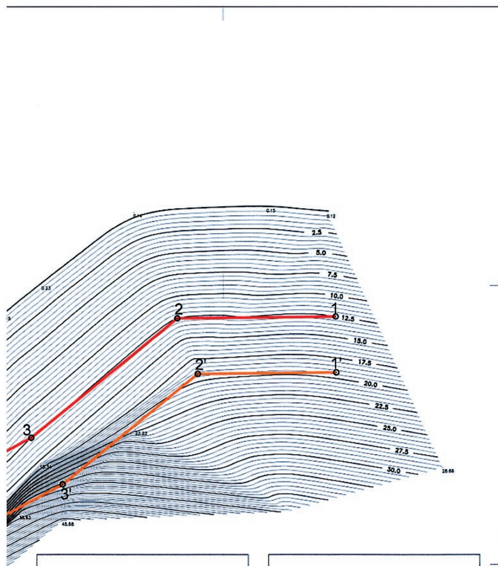


ΣΥΝΤΕΤΑΓΜΕΝΕΣ ΚΟΡΥΦΩΝ ΓΡΑΜΜΗΣ ΑΙΓΙΑΛΟΥ (ΕΓΣΑ 1987)

ΚΟΡΥΦΕΣ	X	Y
1	641069.990	4111144.405
2	641041.842	4111144.079
3	641015.747	4111122.676
4	640970.491	4111098.661
5	640942.025	4111089.997
6	640897.258	4111062.294
7	640871.434	4111031.156
8	640846.902	4110990.017
9	640804.754	4110979.632
10	640769.680	4110986.153
11	640764.934	4110986.831
12	640759.350	4110988.214
13	640751.593	4110989.340
14	640728.300	4111002.146
15	640693.037	4111057.106
16	640691.934	4111073.100
17	640700.607	4111083.185
18	640709.714	4111093.038
19	640717.879	4111119.500
20	640723.569	4111134.041
21	640737.906	4111164.262
22	640741.770	4111174.658
23	640746.502	4111184.212
24	640751.902	4111192.463
25	640757.487	4111205.595
26	640763.346	4111226.168
27	640759.868	4111242.865
28	640741.466	4111298.223
29	640722.728	4111345.522
30	640716.217	4111368.166
31	640719.289	4111385.579
32	640715.537	4111388.682
33	640709.059	4111406.084
34	640699.021	4111423.519
35	640694.014	4111433.672
36	640698.941	4111447.964
37	640734.011	4111466.049
38	640763.116	4111488.655

ΣΥΝΤΕΤΑΓΜΕΝΕΣ ΚΟΡΥΦΩΝ ΓΡΑΜΜΗΣ ΠΑΡΑΛΙΑΣ (ΕΓΣΑ 1987)

ΚΟΡΥΦΕΣ	X	Y
1'	641070.106	4111134.406
2'	641045.469	4111134.121
3'	641021.316	4111114.310
4'	640974.326	4111089.376
5'	640946.181	4111080.809
6'	640903.911	4111054.651
7'	640879.626	4111025.368
8'	640853.351	4110981.307
9'	640805.049	4110969.406
10'	640768.058	4110976.283
11'	640763.020	4110977.003
12'	640757.425	4110978.389
13'	640748.363	4110979.704
14'	640721.256	4110994.607
15'	640683.237	4111053.862
16'	640681.675	4111076.508
17'	640693.142	4111089.841
18'	640700.828	4111098.157
19'	640708.432	4111122.801
20'	640714.384	4111138.011
21'	640728.684	4111168.154
22'	640732.578	4111178.630
23'	640737.807	4111189.187
24'	640743.048	4111197.195
25'	640748.040	4111208.934
26'	640753.054	4111226.539
27'	640750.196	4111240.259
28'	640732.065	4111294.801
29'	640713.252	4111342.291
30'	640705.967	4111367.626
31'	640708.430	4111381.583
32'	640707.100	4111382.683
33'	640699.978	4111401.816
34'	640690.194	4111418.808
35'	640683.201	4111432.989
36'	640690.794	4111455.014
37'	640728.607	4111474.513
38'	640756.981	4111496.553

ΑΠΟΣΠΑΣΜΑ ΠΙΝΑΚΙΔΑΣ ΓΥΣ ΚΛΙΜΑΚΑΣ 1 : 50000 " ΦΙΛΟΤΙΟΝ "

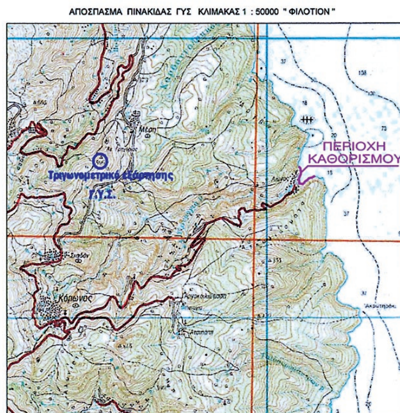

641050

641100

ΠΑΡΑΤΗΡΗΣΕΙΣ - ΣΧΟΛΙΑ :

1) Η εξάρτηση των ιδρυθέντων τριγωνομετρικών σημείων S1 , S2 και S3 έγινε οριζοντιογραφικά και υψομετρικά με γεωδαιτικούς σταθμούς GPS από το Κρατικό Τριγωνομετρικό Δίκτυο (ΕΓΣΑ 87) με τη χρήση του τριγωνομετρικού σημείου" 371_034 : ΑΓΙΟΣ ΓΡΗΓΟΡΙΟΣ " (βλ. απόσπασμα ΓΥΣ 1:50000).
2) Η αποτύπωση της ακτογραμμής αναφέρεται στην στάθμη θάλασσας στις 21-06-2009.
3) Τα υψόμετρα αναφέρονται στην υψομετρική αφετηρία του πολυγωνομετρικού σημείου S16.
4) Τα βάθη ανήχθηκαν στη στάθμη της αφετηρίας του πολυγνομετρικού σημείου S16 το οποίο εξαρτήθηκε οριζοντιογραφικά και υψομετρικά με βάση το προαναφερόμενο τριγωνομετρικό σημείο.
5) Η ισοδιάσταση των ισουψών και ισοβαθών καμπυλών είναι 0.50μ.
6) Δεν υπάρχει μέχρι σήμερα καθορισμένος αιγιαλός και παραλία.

Υπόμνημα Επιτροπής Καθορισμού Ορίων Αιγιαλού Παραλίας :

1) Το παρόν τοπογραφικό διάγραμμα συνοδεύει την από 02-04-2013 έκθεση της επιτροπής καθορισμού αιγιαλού και παραλίας (άρθρο 3 Ν. 2971/2001) στην περιοχή " ΛΥΩΝΑΣ " της νήσου ΝΑΞΟΥ .

2) κόκκινη γραμμή : οριογραμμή αιγιαλού 1,2,3,4,.....,33,34,35,36,37,38

κίτρινη γραμμή : οριογραμμή παραλίας 1',2',3',4',...,34',35',36',37',38'

3) Οι κορυφές των οριογραμμών ορίζονται με ορθογώνιες συντεταγμένες εξαρτημένες από το Κρατικό Δίκτυο Συντεταγμένων (ΕΓΣΑ 1987).
4) Αποφαίνεται ότι δεν υφίσταται παλαιός αιγιαλός .

Η ΕΠΙΤΡΟΠΗ :

Η ΠΡΟΕΔΡΟΣ

ΓΟΥΝΑΡΗ ΜΑΡΙΑ
Αναπλ. Προιστ. της Κτημ. Υπ. Κυκλάδων

ΤΑ ΜΕΛΗ

α) ΚΙΟΥΠΙΔΗΣ ΘΕΟΔΩΡΟΣ
ΤΟΠΟΓΡΑΦΟΣ ΜΗΧ. της Κτημ. Υπ. Κυκλάδων

β) ΑΠΟΣΤΟΛΟΠΟΥΛΟΣ ΑΛΕΞΙΟΣ
ΛΙΜΕΝΑΡΧΗΣ ΝΑΞΟΥ

γ) ΠΑΥΛΟΠΟΥΛΟΣ ΑΝΤΩΝΙΟΣ
ΑΡΧΙΤΕΚΤΩΝ . ΜΗΧ.
ΑΝΑΠ. ΠΡΟΙΣΤ/ΝΟΣ ΥΠΗΡΕΣΙΑΣ ΔΟΜΗΣΗΣ
ΔΗΜΟΥ ΝΑΞΟΥ & ΜΙΚΡΩΝ ΚΥΚΛΑΔΩΝ

ΚΤΗΜΑΤΙΚΗ ΥΠΗΡΕΣΙΑ ΚΥΚΛΑΔΩΝ
ΑΚΡΙΒΕΣ ΑΝΤΙΓΡΑΦΟ
Σύρος 30/4/2014

ΕΛΕΓΧΟΣ
Ελέγχθηκε επιτόπου για την ακρίβεια της αποτύπωσης στις 02-04-2013
ΚΙΟΥΠΙΔΗΣ ΘΕΟΔΩΡΟΣ
ΤΟΠΟΓΡΑΦΟΣ ΜΗΧ. της ΚΤΗΜ. ΥΠ. ΚΥΚΛΑΔΩΝ

ΘΕΩΡΗΣΗ
Θεωρήθηκε στις 02-04-2013
ΓΟΥΝΑΡΗ ΜΑΡΙΑ
ΑΝΑΠ/ΤΡΙΑ ΠΡΟΣΤ/ΝΗ της ΚΤΗΜ. ΥΠ. ΚΥΚΛΑΔΩΝ

ΕΡΓΟΔΟΤΗΣ /ΕΝΔΙΑΦΕΡΟΜΕΝΟΣ:
ΕΛΛΗΝΙΚΗ ΔΗΜΟΚΡΑΤΙΑ
ΠΕΡΙΦΕΡΕΙΑ ΝΟΤΙΟΥ ΑΙΓΑΙΟΥ
ΔΗΜΟΣ ΝΑΞΟΥ & ΜΙΚΡΩΝ ΚΥΚΛΑΔΩΝ
ΝΟΜΟΣ ΚΥΚΛΑΔΩΝ
ΔΗΜΟΤΙΚΟ ΛΙΜΕΝΙΚΟ ΤΑΜΕΙΟ ΝΑΞΟΥ

ΠΕΡΙΟΧΗ :
ΠΕΡΙΟΧΗ " ΛΥΩΝΑΣ " - ΝΗΣΟΣ ΝΑΞΟΣ
ΤΟΠΙΚΗ ΚΟΙΝΟΤΗΤΑ ΚΟΡΩΝΟΥ
ΔΗΜΟΣ ΝΑΞΟΥ & ΜΙΚΡΩΝ ΚΥΚΛΑΔΩΝ
ΠΕΡΙΦΕΡΕΙΑΚΗ ΕΝΟΤΗΤΑ ΝΑΞΟΥ
ΠΕΡΙΦΕΡΕΙΑ ΝΟΤΙΟΥ ΑΙΓΑΙΟΥ
ΝΟΜΟΣ ΚΥΚΛΑΔΩΝ

ΑΡΜΟΔΙΑ ΥΠΗΡΕΣΙΑ : ΚΤΗΜΑΤΙΚΗ ΥΠΗΡΕΣΙΑ ΚΥΚΛΑΔΩΝ

ΘΕΜΑ : ΚΑΘΟΡΙΣΜΟΣ ΑΙΓΙΑΛΟΥ & ΠΑΡΑΛΙΑΣ ΣΤΗΝ ΠΕΡΙΟΧΗ " ΛΥΩΝΑΣ " ΤΗΣ ΝΗΣΟΥ ΝΑΞΟΥ

ΜΕΛΕΤΗΤΙΚΟ ΓΡΑΦΕΙΟ:
Δ. & Ν. ΛΕΓΑΚΗΣ Τοπ. Μηχ. ΕΜΠ Κασταμονής 32-34 Ν. Ιωνία 14234 τηλ. 210-2816428

ΤΙΤΛΟΣ ΣΧΕΔΙΟΥ: ΤΟΠΟΓΡΑΦΙΚΟ ΔΙΑΓΡΑΜΜΑ

ΑΡΙΘΜΟΣ ΣΧΕΔΙΟΥ: Τ-2, Τ-1


ΚΛΙΜΑΚΑ : 1:500

ΧΡΟΝΟΣ ΕΚΠΟΝΗΣΗΣ: ΙΟΥΝΙΟΣ 2009

ΣΥΝΤΑΞΗ ΜΕΛΕΤΗΣ
ΛΕΓΑΚΗΣ Μ. ΔΗΜΗΤΡΙΟΣ
Τοπογράφος Μηχανικός Ε.Μ.Π.

Ο ΣΥΝΤΑΞΑΣ

ΔΗΜΗΤΡΗΣ Μ. ΛΕΓΑΚΗΣ
ΔΙΠΛ. ΑΓΡ/ΜΟΣ - ΤΟΠΟΓΡΑΦΟΣ ΜΗΧΑΝΙΚΟΣ
ΕΘΝΙΚΟΥ ΜΕΤΣΟΒΙΟΥ ΠΟΛΥΤΕΧΝΕΙΟΥ
ΜΕΛΟΣ Τ.Ε.Ε. ΑΡΙΘ. ΜΗΤΡΩΟΥ 71940

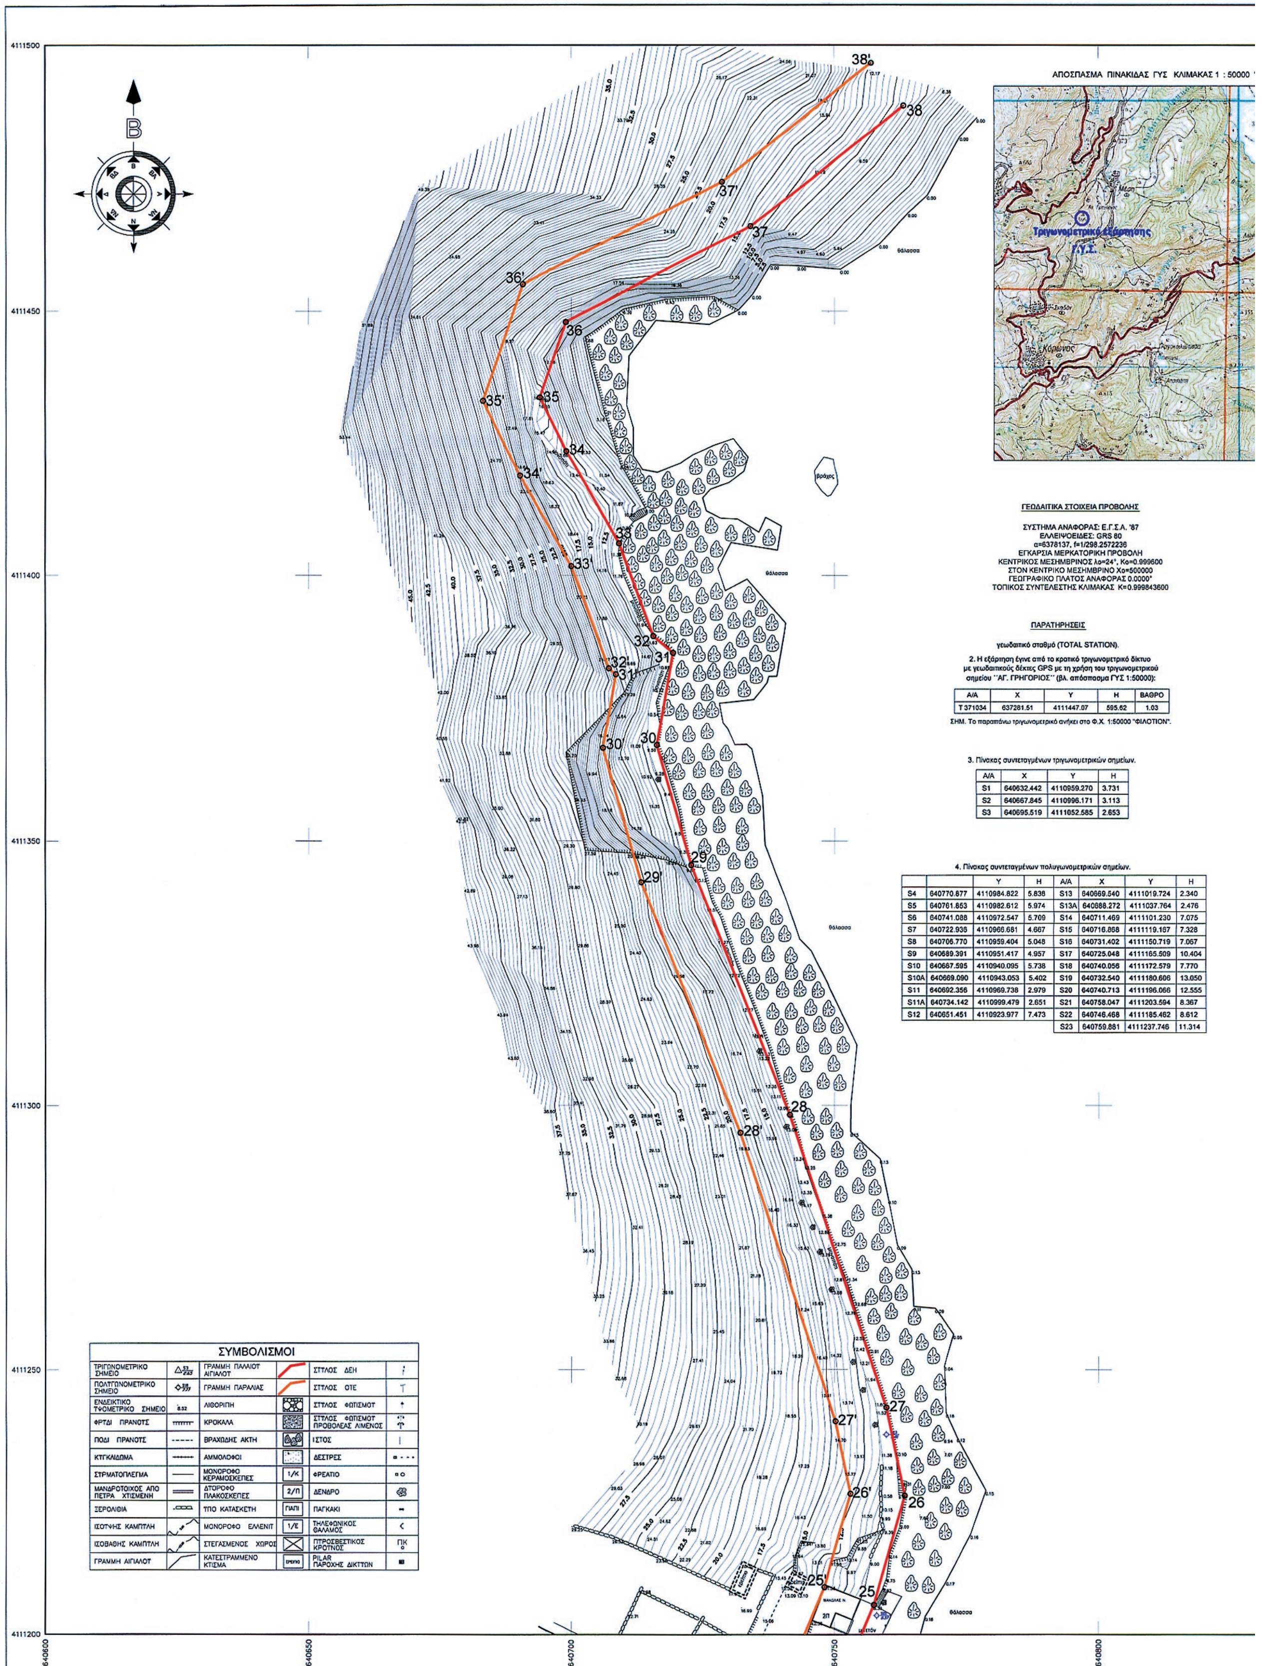

Α/Α	Χ	Υ	Η	ΒΑΘΡΟ
Τ 371034	637281.51	4111447.07	595.62	1.03

3. Πίνακας συντεταγμένων τριγωνομετρικών σημείων.

Α/Α	Χ	Υ	Η
S1	640632.442	4110959.270	3.731
S2	640667.845	4110996.171	3.113
S3	640695.519	4111052.585	2.653

4. Πίνακας συντεταγμένων πολυγωνομετρικών σημείων.

		Υ	Η	Α/Α	Χ	Υ	Η
S4	640770.877	4110984.822	5.838	S13	640669.540	4111019.724	2.340
S5	640761.853	4110982.612	5.974	S13A	640688.272	4111037.764	2.476
S6	640741.088	4110972.547	5.709	S14	640711.469	4111101.230	7.075
S7	640722.936	4110966.681	4.667	S15	640716.868	4111119.167	7.328
S8	640706.770	4110959.404	5.048	S16	640731.402	4111150.719	7.067
S9	640689.391	4110951.417	4.957	S17	640725.048	4111165.509	10.404
S10	640667.595	4110940.095	5.738	S18	640740.056	4111172.579	7.770
S10A	640669.090	4110943.053	5.402	S19	640732.540	4111180.606	13.050
S11	640692.356	4110969.738	2.979	S20	640740.713	4111196.066	12.555
S11A	640734.142	4110999.479	2.651	S21	640758.047	4111203.594	8.367
S12	640651.451	4110923.977	7.473	S22	640746.468	4111185.462	8.612
				S23	640759.881	4111237.746	11.314

ΣΥΜΒΟΛΙΣΜΟΙ

ΤΡΙΓΩΝΟΜΕΤΡΙΚΟ ΣΗΜΕΙΟ	ΓΡΑΜΜΗ ΠΑΛΑΙΟΥ ΑΙΓΙΑΛΟΥ	ΣΤΥΛΟΣ ΔΕΗ
ΠΟΛΥΓΩΝΟΜΕΤΡΙΚΟ ΣΗΜΕΙΟ	ΓΡΑΜΜΗ ΠΑΡΑΛΙΑΣ	ΣΤΥΛΟΣ ΟΤΕ
ΕΝΔΕΙΚΤΙΚΟ ΥΨΟΜΕΤΡΙΚΟ ΣΗΜΕΙΟ 8.52	ΛΙΘΟΡΙΠΗ	ΣΤΥΛΟΣ ΦΩΤΙΣΜΟΥ
ΦΡΥΔΙ ΠΡΑΝΟΥΣ	ΚΡΟΚΑΛΑ	ΣΤΥΛΟΣ ΦΩΤΙΣΜΟΥ ΠΡΟΒΟΛΕΑΣ ΛΙΜΕΝΟΣ
ΠΟΔΙ ΠΡΑΝΟΥΣ	ΒΡΑΧΩΔΗΣ ΑΚΤΗ	ΙΣΤΟΣ
ΚΥΓΚΛΙΔΩΜΑ	ΑΜΜΟΛΟΦΟΙ	ΔΕΣΤΡΕΣ
ΣΥΡΜΑΤΟΠΛΕΓΜΑ	ΜΟΝΟΡΟΦΟ ΚΕΡΑΜΟΣΚΕΠΕΣ 1/Κ	ΦΡΕΑΤΙΟ
ΜΑΝΔΡΟΤΟΙΧΟΣ ΑΠΟ ΠΕΤΡΑ ΧΤΙΣΜΕΝΗ	ΔΥΟΡΟΦΟ ΠΛΑΚΟΣΚΕΠΕΣ 2/Π	ΔΕΝΔΡΟ
ΞΕΡΟΛΙΘΙΑ	ΥΠΟ ΚΑΤΑΣΚΕΥΗ ΥΑΠ	ΠΑΓΚΑΚΙ
ΙΣΟΥΨΗΣ ΚΑΜΠΥΛΗ	ΜΟΝΟΡΟΦΟ ΕΛΛΕΝΙΤ 1/Ε	ΤΗΛΕΦΩΝΙΚΟΣ ΘΑΛΑΜΟΣ
ΙΣΟΒΑΘΗΣ ΚΑΜΠΥΛΗ	ΣΤΕΓΑΣΜΕΝΟΣ ΧΩΡΟΣ	ΠΥΡΟΣΒΕΣΤΙΚΟΣ ΚΡΟΥΝΟΣ ΠΚ
ΓΡΑΜΜΗ ΑΙΓΙΑΛΟΥ	ΚΑΤΕΣΤΡΑΜΜΕΝΟ ΚΤΙΣΜΑ	PILAR ΠΑΡΟΧΗΣ ΔΙΚΤΥΩΝ

ΕΘΝΙΚΟ ΤΥΠΟΓΡΑΦΕΙΟ

Για τεχνικούς λόγους στο σχεδιάγραμμα, έγινε σμίκρυνση κατά ποσοστό 35%

Ε 1 : 50000 " ΦΙΛΟΤΙΟΝ "



ΣΥΝΤΕΤΑΓΜΕΝΕΣ ΚΟΡΥΦΩΝ ΓΡΑΜΜΗΣ ΑΙΓΙΑΛΟΥ (ΕΓΣΑ 1987)

ΚΟΡΥΦΕΣ	X	Y
1	641069.990	4111144.405
2	641041.842	4111144.079
3	641015.747	4111122.676
4	640970.491	4111098.661
5	640942.025	4111089.997
6	640897.258	4111062.294
7	640871.434	4111031.156
8	640846.902	4110990.017
9	640804.754	4110979.632
10	640769.680	4110986.153
11	640764.934	4110986.831
12	640759.350	4110988.214
13	640751.593	4110989.340
14	640728.300	4111002.146
15	640693.037	4111057.106
16	640691.934	4111073.100
17	640700.607	4111083.185
18	640709.714	4111093.038
19	640717.879	4111119.500
20	640723.569	4111134.041
21	640737.906	4111164.262
22	640741.770	4111174.658
23	640746.502	4111184.212
24	640751.902	4111192.463
25	640757.487	4111205.595
26	640763.346	4111226.168
27	640759.868	4111242.865
28	640741.466	4111298.223
29	640722.728	4111345.522
30	640716.217	4111368.166
31	640719.289	4111385.579
32	640715.537	4111388.682
33	640709.059	4111406.084
34	640699.021	4111423.519
35	640694.014	4111433.672
36	640698.941	4111447.964
37	640734.011	4111466.049
38	640763.116	4111488.655

ΣΥΝΤΕΤΑΓΜΕΝΕΣ ΚΟΡΥΦΩΝ ΓΡΑΜΜΗΣ ΠΑΡΑΛΙΑΣ (ΕΓΣΑ 1987)

ΚΟΡΥΦΕΣ	X	Y
1'	641070.106	4111134.406
2'	641045.469	4111134.121
3'	641021.316	4111114.310
4'	640974.326	4111089.376
5'	640946.181	4111080.809
6'	640903.911	4111054.651
7'	640879.626	4111025.368
8'	640853.351	4110981.307
9'	640805.049	4110969.406
10'	640768.058	4110976.283
11'	640763.020	4110977.003
12'	640757.425	4110978.389
13'	640748.363	4110979.704
14'	640721.256	4110994.607
15'	640683.237	4111053.862
16'	640681.675	4111076.508
17'	640693.142	4111089.841
18'	640700.828	4111098.157
19'	640708.432	4111122.801
20'	640714.384	4111138.011
21'	640728.684	4111168.154
22'	640732.578	4111178.630
23'	640737.807	4111189.187
24'	640743.048	4111197.195
25'	640748.040	4111208.934
26'	640753.054	4111226.539
27'	640750.196	4111240.259
28'	640732.065	4111294.801
29'	640713.252	4111342.291
30'	640705.967	4111367.626
31'	640708.430	4111381.583
32'	640707.100	4111382.683
33'	640699.978	4111401.816
34'	640690.194	4111418.808
35'	640683.201	4111432.989
36'	640690.794	4111455.014
37'	640728.607	4111474.513
38'	640756.981	4111496.553

640850 640900 640950

ΠΑΡΑΤΗΡΗΣΕΙΣ - ΣΧΟΛΙΑ :

1) Η εξάρτηση των ιδρυθέντων τριγωνομετρικών σημείων S1 , S2 και S3 έγινε οριζοντιογραφικά και υψομετρικά με γεωδαιτικούς σταθμούς GPS από το Κρατικό Τριγωνομετρικό Δίκτυο (ΕΓΣΑ 87) με τη χρήση του τριγωνομετρικού σημείου" 371_034 : ΑΓΙΟΣ ΓΡΗΓΟΡΙΟΣ " (βλ. απόσπασμα ΓΥΣ 1:50000).
2) Η αποτύπωση της ακτογραμμής αναφέρεται στην στάθμη θάλασσας στις 21-06-2009.
3) Τα υψόμετρα αναφέρονται στην υψομετρική αφετηρία του πολυγωνομετρικού σημείου S16.
4) Τα βάθη ανήχθηκαν στη στάθμη της αφετηρίας του πολυγνομετρικού σημείου S16 το οποίο εξαρτήθηκε οριζοντιογραφικά και υψομετρικά με βάση το προαναφερόμενο τριγωνομετρικό σημείο.
5) Η ισοδιάσταση των ισουψών και ισοβαθών καμπυλών είναι 0.50μ.
6) Δεν υπάρχει μέχρι σήμερα καθορισμένος αιγιαλός και παραλία.

Υπόμνημα Επιτροπής Καθορισμού Ορίων Αιγιαλού Παραλίας :

1) Το παρόν τοπογραφικό διάγραμμα συνοδεύει την από 02-04-2013 έκθεση της επιτροπής καθορισμού αιγιαλού και παραλίας (άρθρο 3 Ν. 2971/2001) στην περιοχή " ΛΥΩΝΑΣ " της νήσου ΝΑΞΟΥ .

2) κόκκινη γραμμή : οριογραμμή αιγιαλού 1,2,3,4,.....,33,34,35,36,37,38

κίτρινη γραμμή : οριογραμμή παραλίας 1',2',3',4',...,34',35',36',37',38'

3) Οι κορυφές των οριογραμμών ορίζονται με ορθογώνιες συντεταγμένες εξαρτημένες από το Κρατικό Δίκτυο Συντεταγμένων (ΕΓΣΑ 1987).
4) Αποφαίνεται ότι δεν υφίσταται παλαιός αιγιαλός .

Η ΕΠΙΤΡΟΠΗ :

Η ΠΡΟΕΔΡΟΣ

ΓΟΥΝΑΡΗ ΜΑΡΙΑ
Αναπλ. Προιστ. της Κτημ. Υπ. Κυκλάδων

ΤΑ ΜΕΛΗ

α) ΚΙΟΥΠΙΔΗΣ ΘΕΟΔΩΡΟΣ
ΤΟΠΟΓΡΑΦΟΣ ΜΗΧ. της Κτημ. Υπ. Κυκλάδων

β) ΑΠΟΣΤΟΛΟΠΟΥΛΟΣ ΑΛΕΞΙΟΣ
ΛΙΜΕΝΑΡΧΗΣ ΝΑΞΟΥ

γ) ΠΑΥΛΟΠΟΥΛΟΣ ΑΝΤΩΝΙΟΣ
ΑΡΧΙΤΕΚΤΩΝ . ΜΗΧ.
ΑΝΑΠ. ΠΡΟΙΣΤ/ΝΟΣ ΥΠΗΡΕΣΙΑΣ ΔΟΜΗΣΗΣ
ΔΗΜΟΥ ΝΑΞΟΥ & ΜΙΚΡΩΝ ΚΥΚΛΑΔΩΝ



ΕΛΕΓΧΟΣ

Ελέγχθηκε επιτόπου για την ακρίβεια της αποτύπωσης στις 02-04-2013

ΚΙΟΥΠΙΔΗΣ ΘΕΟΔΩΡΟΣ
ΤΟΠΟΓΡΑΦΟΣ ΜΗΧ. της ΚΤΗΜ. ΥΠ. ΚΥΚΛΑΔΩΝ

ΘΕΩΡΗΣΗ

Θεωρήθηκε στις 02-04-2013

ΓΟΥΝΑΡΗ ΜΑΡΙΑ
ΑΝΑΠ/ΤΡΙΑ ΠΡΟΣΤ/ΝΗ της ΚΤΗΜ. ΥΠ. ΚΥΚΛΑΔΩΝ

ΕΡΓΟΔΟΤΗΣ /ΕΝΔΙΑΦΕΡΟΜΕΝΟΣ:
ΕΛΛΗΝΙΚΗ ΔΗΜΟΚΡΑΤΙΑ
ΠΕΡΙΦΕΡΕΙΑ ΝΟΤΙΟΥ ΑΙΓΑΙΟΥ
ΔΗΜΟΣ ΝΑΞΟΥ & ΜΙΚΡΩΝ ΚΥΚΛΑΔΩΝ
ΝΟΜΟΣ ΚΥΚΛΑΔΩΝ
ΔΗΜΟΤΙΚΟ ΛΙΜΕΝΙΚΟ ΤΑΜΕΙΟ ΝΑΞΟΥ

ΠΕΡΙΟΧΗ :
ΠΕΡΙΟΧΗ " ΛΥΩΝΑΣ " - ΝΗΣΟΣ ΝΑΞΟΣ
ΤΟΠΙΚΗ ΚΟΙΝΟΤΗΤΑ ΚΟΡΩΝΟΥ
ΔΗΜΟΣ ΝΑΞΟΥ & ΜΙΚΡΩΝ ΚΥΚΛΑΔΩΝ
ΠΕΡΙΦΕΡΕΙΑΚΗ ΕΝΟΤΗΤΑ ΝΑΞΟΥ
ΠΕΡΙΦΕΡΕΙΑ ΝΟΤΙΟΥ ΑΙΓΑΙΟΥ
ΝΟΜΟΣ ΚΥΚΛΑΔΩΝ

ΑΡΜΟΔΙΑ ΥΠΗΡΕΣΙΑ : ΚΤΗΜΑΤΙΚΗ ΥΠΗΡΕΣΙΑ ΚΥΚΛΑΔΩΝ

ΘΕΜΑ : ΚΑΘΟΡΙΣΜΟΣ ΑΙΓΙΑΛΟΥ & ΠΑΡΑΛΙΑΣ ΣΤΗΝ ΠΕΡΙΟΧΗ " ΛΥΩΝΑΣ " ΤΗΣ ΝΗΣΟΥ ΝΑΞΟΥ

ΜΕΛΕΤΗΤΙΚΟ ΓΡΑΦΕΙΟ:
Δ. & Ν. ΛΕΓΑΚΗΣ Τοπ. Μηχ. ΕΜΠ Κασταμονής 32-34 Ν. Ιωνία 14234 τηλ. 210-2816428

ΤΙΤΛΟΣ ΣΧΕΔΙΟΥ	ΑΡΙΘΜΟΣ ΣΧΕΔΙΟΥ
ΤΟΠΟΓΡΑΦΙΚΟ ΔΙΑΓΡΑΜΜΑ	Τ-2 Τ-1
ΚΛΙΜΑΚΑ : 1:500	ΧΡΟΝΟΣ ΕΚΠΟΝΗΣΗΣ: ΙΟΥΝΙΟΣ 2009

ΣΥΝΤΑΞΗ ΜΕΛΕΤΗΣ
ΛΕΓΑΚΗΣ Μ. ΔΗΜΗΤΡΙΟΣ
Τοπογράφος Μηχανικός Ε.Μ.Π.

Ο ΣΥΝΤΑΞΑΣ

ΔΗΜΗΤΡΙΟΣ Μ. ΛΕΓΑΚΗΣ
ΔΙΠΛ. ΑΓΡ/ΜΟΣ - ΤΟΠΟΓΡΑΦΟΣ ΜΗΧΑΝΙΚΟΣ
ΕΘΝΙΚΟΥ ΜΕΤΣΟΒΙΟΥ ΠΟΛΥΤΕΧΝΕΙΟΥ
ΜΕΛΟΣ Τ.Ε.Ε. ΑΡΙΘ. ΜΗΤΡΩΟΥ 71940
ΚΑΣΤΑΜΟΝΗΣ 32-34 - Ν. ΙΩΝΙΑ 142 34 - ΤΗΛ. 210 2816428
Α.Φ.Μ. 047429298 - Δ.Ο.Υ. ΗΡΑΚΛΕΙΟΥ ΑΤΤ.

